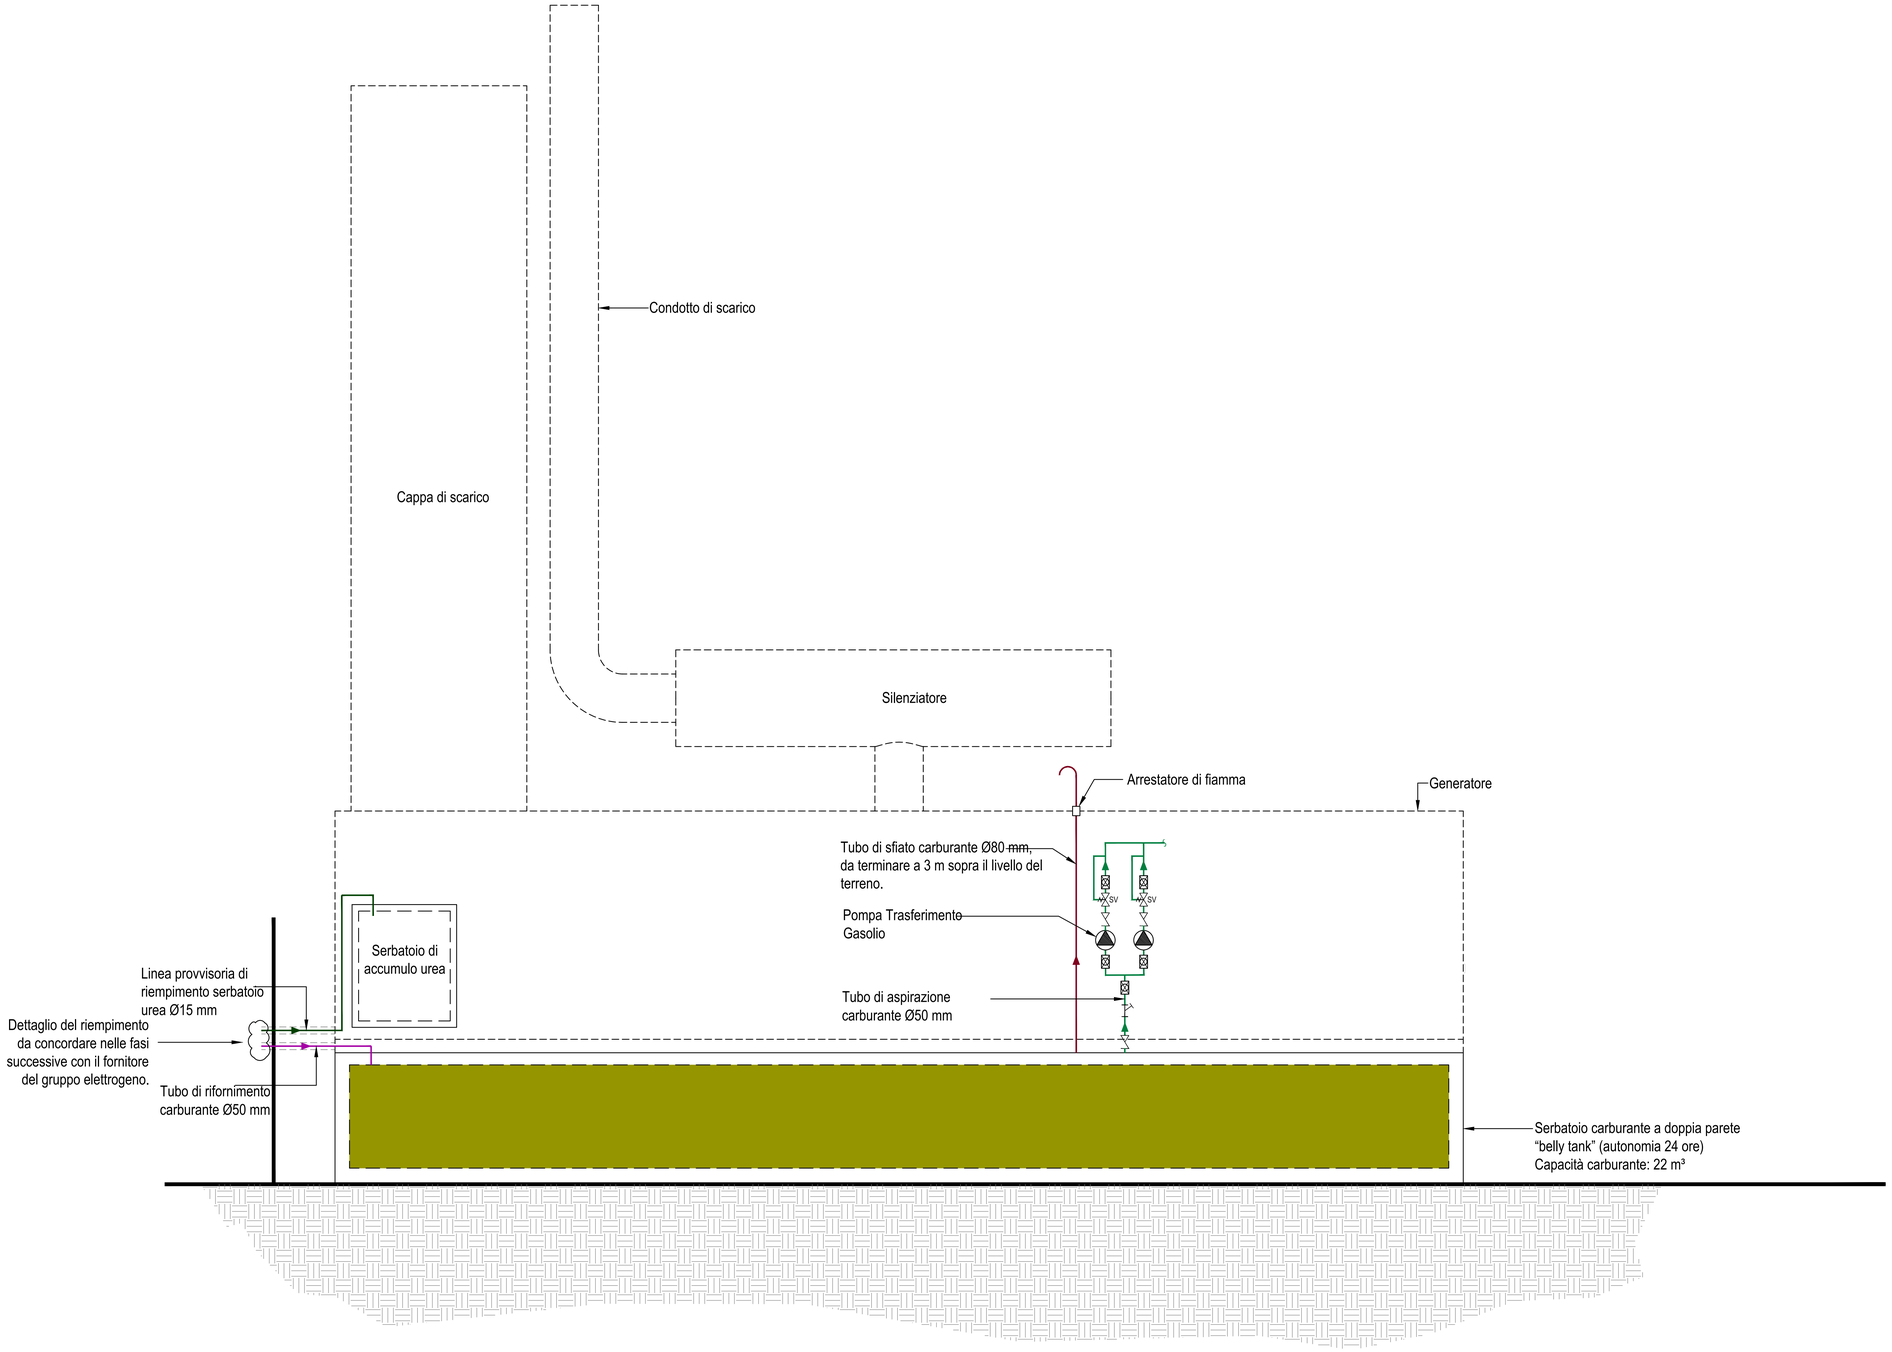

Legenda

IV	Valvola di isolamento
NRV	Valvola di non ritorno
SV	Elettrovalvola /Solenoid
	Valvola di ritegno
STR	Filtro
	Pompa
	Tubo di sfiato carburante
	Linea di rifornimento carburante
	Linea di riempimento urea
	Tubo di aspirazione carburante
	Freccia di direzione del flusso

Firmato digitalmente da: PAOLA ENRICA FIORINI
Data: 28/10/2026 11:18:42

REV	DATA / DATE	DESCRIZIONE / DESCRIPTION
01		

CIVIL, ARCH. AND MEP DESIGN:

L22DC
L22 DC - è una divisione di: Lombardini22 S.p.A.
Via Lombardini 22 — 20143 Milano, Italia
T +39 02 36 59 62 00 — F +39 02 83 20 13 97
info@l22.it — www.l22.it
Capitale sociale Euro 100 000 i.v.
C.F./P.IVA: 05056920964 - R.E.A. 1827099
Sistema di gestione qualità conforme alla UNI EN ISO 9001:2008 - Certificato Nr. 50 100 8319 da TUV Italia

STRUCTURE DESIGN:

SPS — Ing. Arturo Donadio e Antonio Condello S.P.S. S.r.l. — www.spsstrumi.it — Via M. Gioia, 64 - 20125 Milano, Italia — segreteria@spsstrumi.it - T. 02669488 7

COMMITTENTE / CLIENT:

SAVILLS investment management — SAVILLS INVESTMENT MANAGEMENT SGR S.P.A. — Milano, via San Paolo, n. 7

TECHNICAL AUTHORITY:

ECHELON — ECHELON DATA CENTRES — Dublin, 19/25 The Cubes Offices, Beacon South Quarter

PROGETTO / PROJECT:
LIN10
Via della Costa, 2, Treviglio (BG), 24047

PROGETTISTA / DESIGNER:

Ing. Roberto Cereda - Iscritto all'Ordine degli Ingegneri di Brescia n° 2909
Indirizzo: Via Ella Lombardini 22, 20143, Milano
Mail: ufficio.tecnico@l22.it - Pec: lombardini22@legalmail.it

OGGETTO / OBJECT:
VALUTAZIONE IMPATTO AMBIENTALE
Ai sensi degli art. 29-25 del D.Lgs 152/06

TITOLO / DESCRIPTION:
Schema di stoccaggio e distribuzione carburante

DISEGNATO DA: DRAWN BY:	CONTROLLATO DA: CHECKED BY:
MIC	RC
DATA/ DATE:	SCALA / SCALE:
Ottobre 2026	N.A.

NOME FILE / FILE NAME:
4210_AM-001-01-Schema di stoccaggio e distribuzione carburante

COMMESSA / JOB:	FORMATO / SHEET:
4210	A0

TAVOLA / DRAWING:
AM-001

DATA REV.:	REV.:
	01

© Lombardini22 S.p.A. ES DT (rev.-) (L.663/41 Art.2575)